


QUADRUM

by TAGAURBANIC

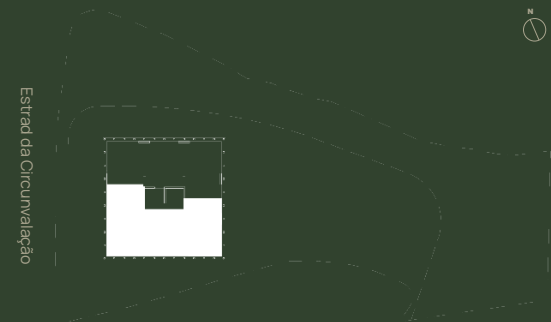

West - South - East view




AC_{T4}

9 Piso Floor

Área Total
Total Area 392 m²

Área Bruta Privativa 249 m² Área Exterior 16 m²
Private Gross Area Outdoor Area

Estacionamento 2 lug. BOX + 1 lug. (piso 1)
Parking 2 closed BOX + 1 spot (floor 1)

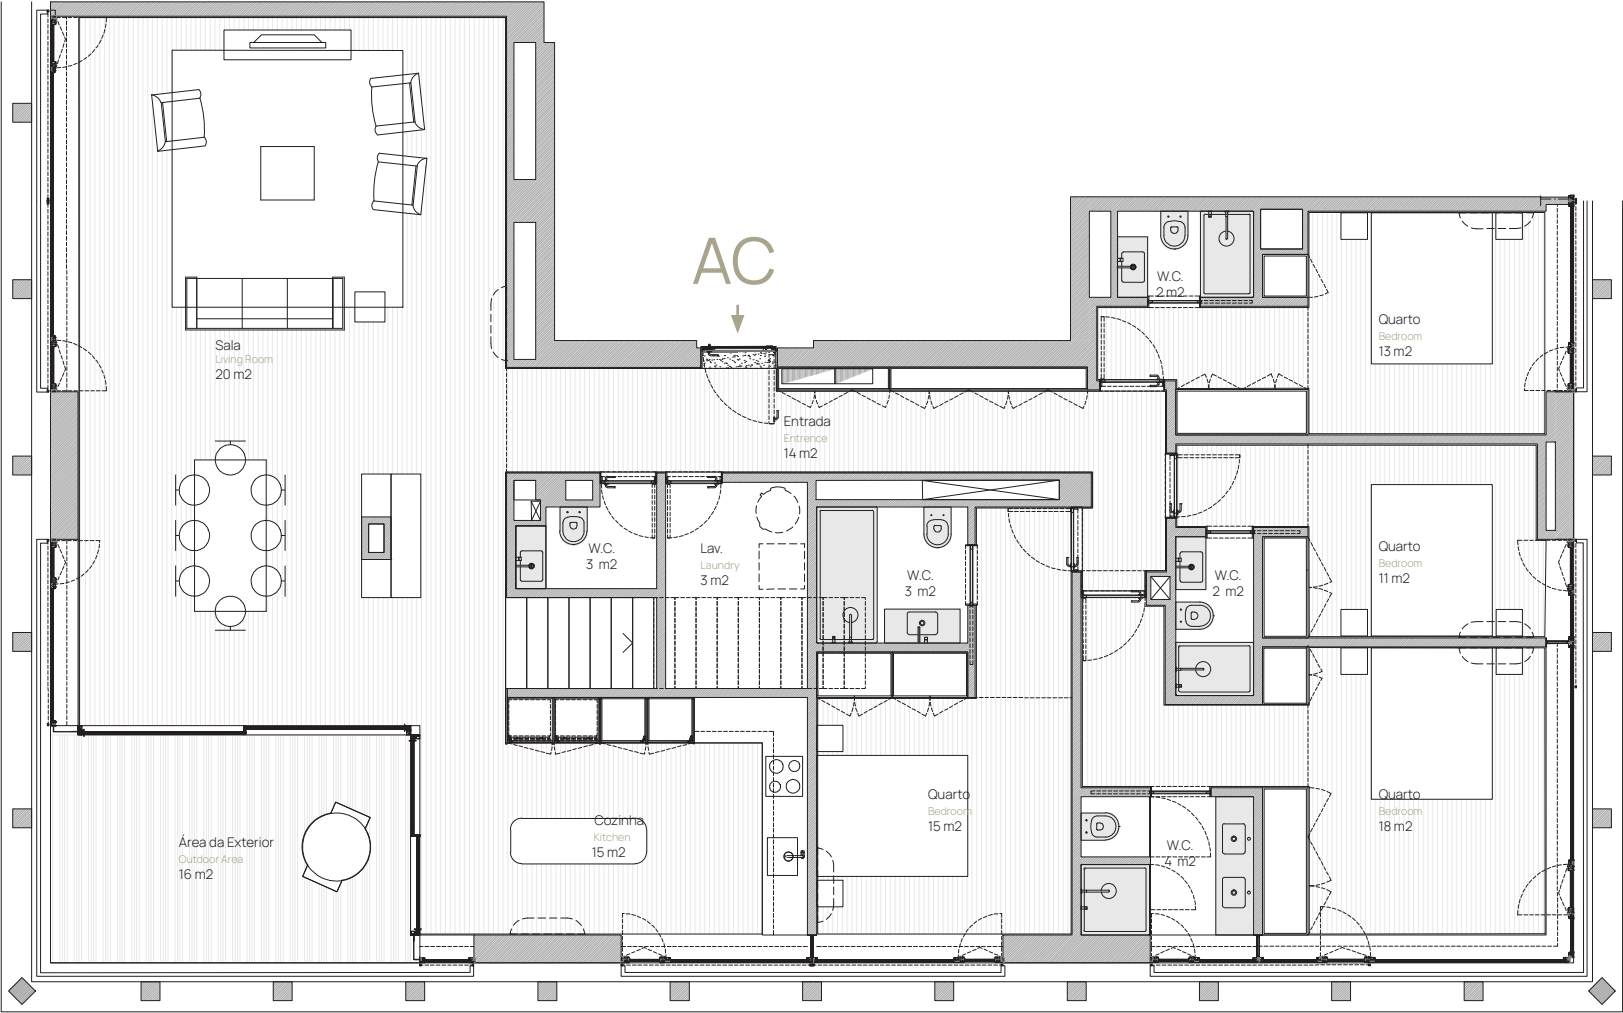

AVISO LEGAL: As informações e imagens contidas nesta planta são meramente indicativas e podem estar sujeitas a alterações ou variações devido a requisitos técnicos, construtivos ou legais; durante a execução da obra a promotora poderá implementar alterações impostas pela Câmara Municipal, ou por outras entidades ou prestadores de serviços. As imagens, elementos e representações gráficas de mobiliário e de artigos de decoração, constituem ilustrações figurativas das possíveis utilidades que poderão ser efetuadas nas divisórias da Fração, não tendo qualquer tipo de determinação quanto à tipologia da Fração, a qual se encontra devidamente identificada no contrato promessa (ou na planta comercial junta ao mesmo) ou acordo de reserva de imóvel.

LEGAL NOTICE: The information and images contained in this plan are merely indicative and may be subject to changes or variations due to technical, constructive or legal requirements; during the execution of the work the developer may have to implement changes imposed by the City Council, or other entities or service providers. The images, elements and graphic representations of furniture and decorative items are figurative illustrations of the possible utilities that could be made of the divisions of the apartment and do not determine the type of apartment typology, which is duly identified in the promissory contract (or in commercial plan attach it to the contract) or property reservation agreement


TAGAURBANIC
INVESTMENT GROUP

QUADRUM

by TAGAURBANIC



West - South - East view

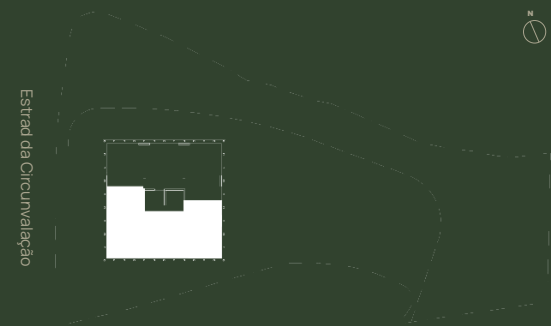

AC_{T4}

10
Piso
Floor

Área Total
Total Area


392 m²

Área Bruta Privativa 249 m²
Private Gross Area

Área Exterior 126 m²
Outdoor Area

Estacionamento
Parking

2 lug. BOX + 1 lug. (piso 1)
2 closed BOX + 1 spot (floor 1)

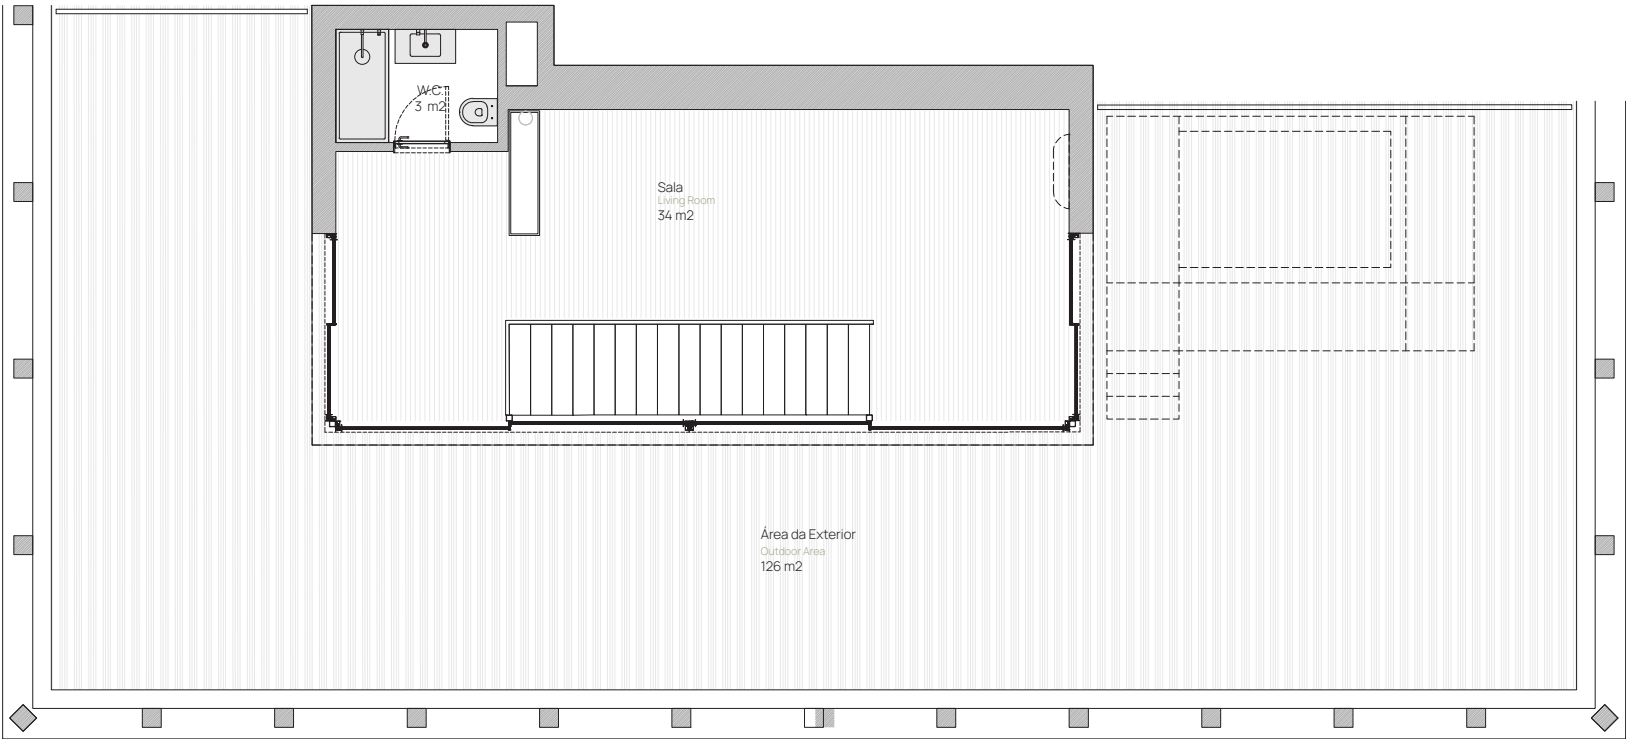

AVISO LEGAL: As informações e imagens contidas nesta planta são meramente indicativas e podem estar sujeitas a alterações ou variações devido a requisitos técnicos, construtivos ou legais; durante a execução da obra a promotora poderá implementar alterações impostas pela Câmara Municipal, ou por outras entidades ou prestadores de serviços. As imagens, elementos e representações gráficas de mobiliário e de artigos de decoração, constituem ilustrações figurativas das possíveis utilidades que poderão ser efetuadas nas divisórias da Fração, não tendo qualquer tipo de determinação quanto à tipologia da Fração, a qual se encontra devidamente identificada no contrato promessa (ou na planta comercial junta ao mesmo) ou acordo de reserva de imóvel.

LEGAL NOTICE: The information and images contained in this plan are merely indicative and may be subject to changes or variations due to technical, constructive or legal requirements; during the execution of the work the developer may have to implement changes imposed by the City Council, or other entities or service providers. The images, elements and graphic representations of furniture and decorative items are figurative illustrations of the possible utilities that could be made of the divisions of the apartment and do not determine the type of apartment typology, which is duly identified in the promissory contract (or in commercial plan attach it to the contract) or property reservation agreement

TAGAURBANIC
INVESTMENT GROUP